


- Legende**
- Fahrbahn
 - Mulde
 - Baum geplant
 - Grenze des räumlichen Geltungsbereiches des Bebauungsplanes
 - Baugrenze
 - geplante Flurstücke im Baugebiet
 - Flurstücksgrenze und Flurstücksnr. (nur zur Information)
- Planung Medien**
- Schmutzwasserkanal DN 200 Stz - 45 m
 - Regenwasserkanal DN 300 StB - 45 m
 - Trinkwasserleitung
 - Gasleitung
 - Elektrokabel
 - Telekomkabel
 - Straßenbeleuchtung
- Bestand Medien**
- Schmutzwasserkanal
 - Trinkwasserleitung

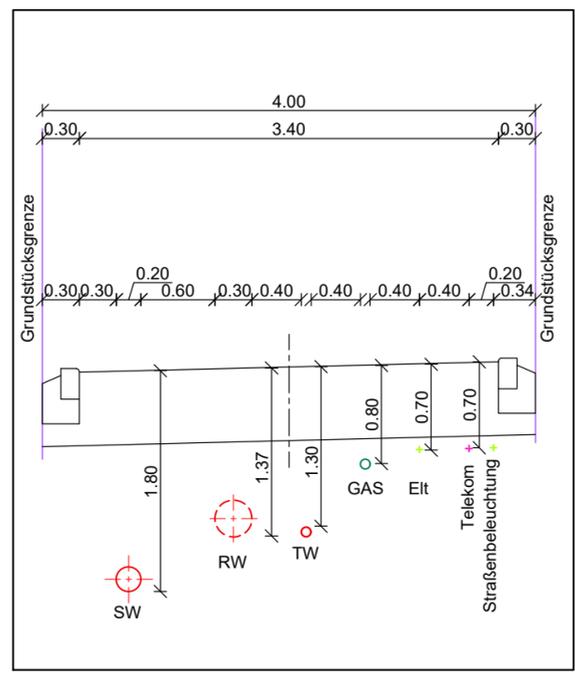

Grundplan hergestellt:

Aufnahme bzw. Stand: 01/2022

Dipl.- Ing. Dieter Specht
 Wilhelm - Heine - Straße 20
 39387 Oschersleben

<h1>Stadt Gröningen</h1>		
bearbeitet: A. Täger	Auftraggeber: Verbandsgemeinde Westliche Börde Marktstraße 7 39397 Gröningen	Phase:
gezeichnet: S. Höbelt		Datum: 22.03.2022
geprüft:	Projekt: Stadt Gröningen Baugebieterschließung Hederslebener Weg	Höhen-/ Lagestatus: HS 160 LS 150
Pit-Maßstab: 1 : 1	Planinhalt: Lageplan 3 Grundstücke	Maßstab: 1:500
Projekt-Nr.: 18.011		Blatt Nr.: 2



MUTING GmbH
 Rothenseer Straße 24
 39124 Magdeburg

Tel.: 0391 2561-100
 www.muting.de
 muting@muting.de

Projekt-Nr.: 00.300
 Dateinamen: ctb: farbe 04
 dwg: 2022-03-22 Lageplan
 pdf: Blatt 2 2022-03-22 Lageplan 3 Grundstücke